

- Signatur**
- Projektgrænse
  - Padehuller
  - Vandløb
  - Grøfter til overrisling
  - Terrænhævning
  - Terrænhævning med lodret membran og stensikring
  - Hegn
  - Eksisterende ø
  - Udgravning
  - Afskrab
  - Matrikelgrænser
  - Overrisling

- Draenddybder [m]**
- <math>< 0,00\text{ m}</math> - vanddækket
  - 0,00 - 0,25 m - sump
  - 0,25 - 0,50 m - våd eng
  - 0,50 - 0,75 m - fugtig eng
  - 0,75 - 1,00 m - tør eng
  - 1,00 - 1,25 m - græsland



Englandsgade 25,  
5000 Odense C  
Tlf. 5161 0000  
www.ramboll.dk

Udarbejdet d. 17-06-2020 Udarbejdet af KREMIMAVA

Projektnr. 1100030112 Mål 1:6.000(A3)


Naturstyrelsen  
Søgård Mose

Bilag 14.5

Projekterede afvandsforhold - vintermidde. Projektforhold 2

Rev.

6

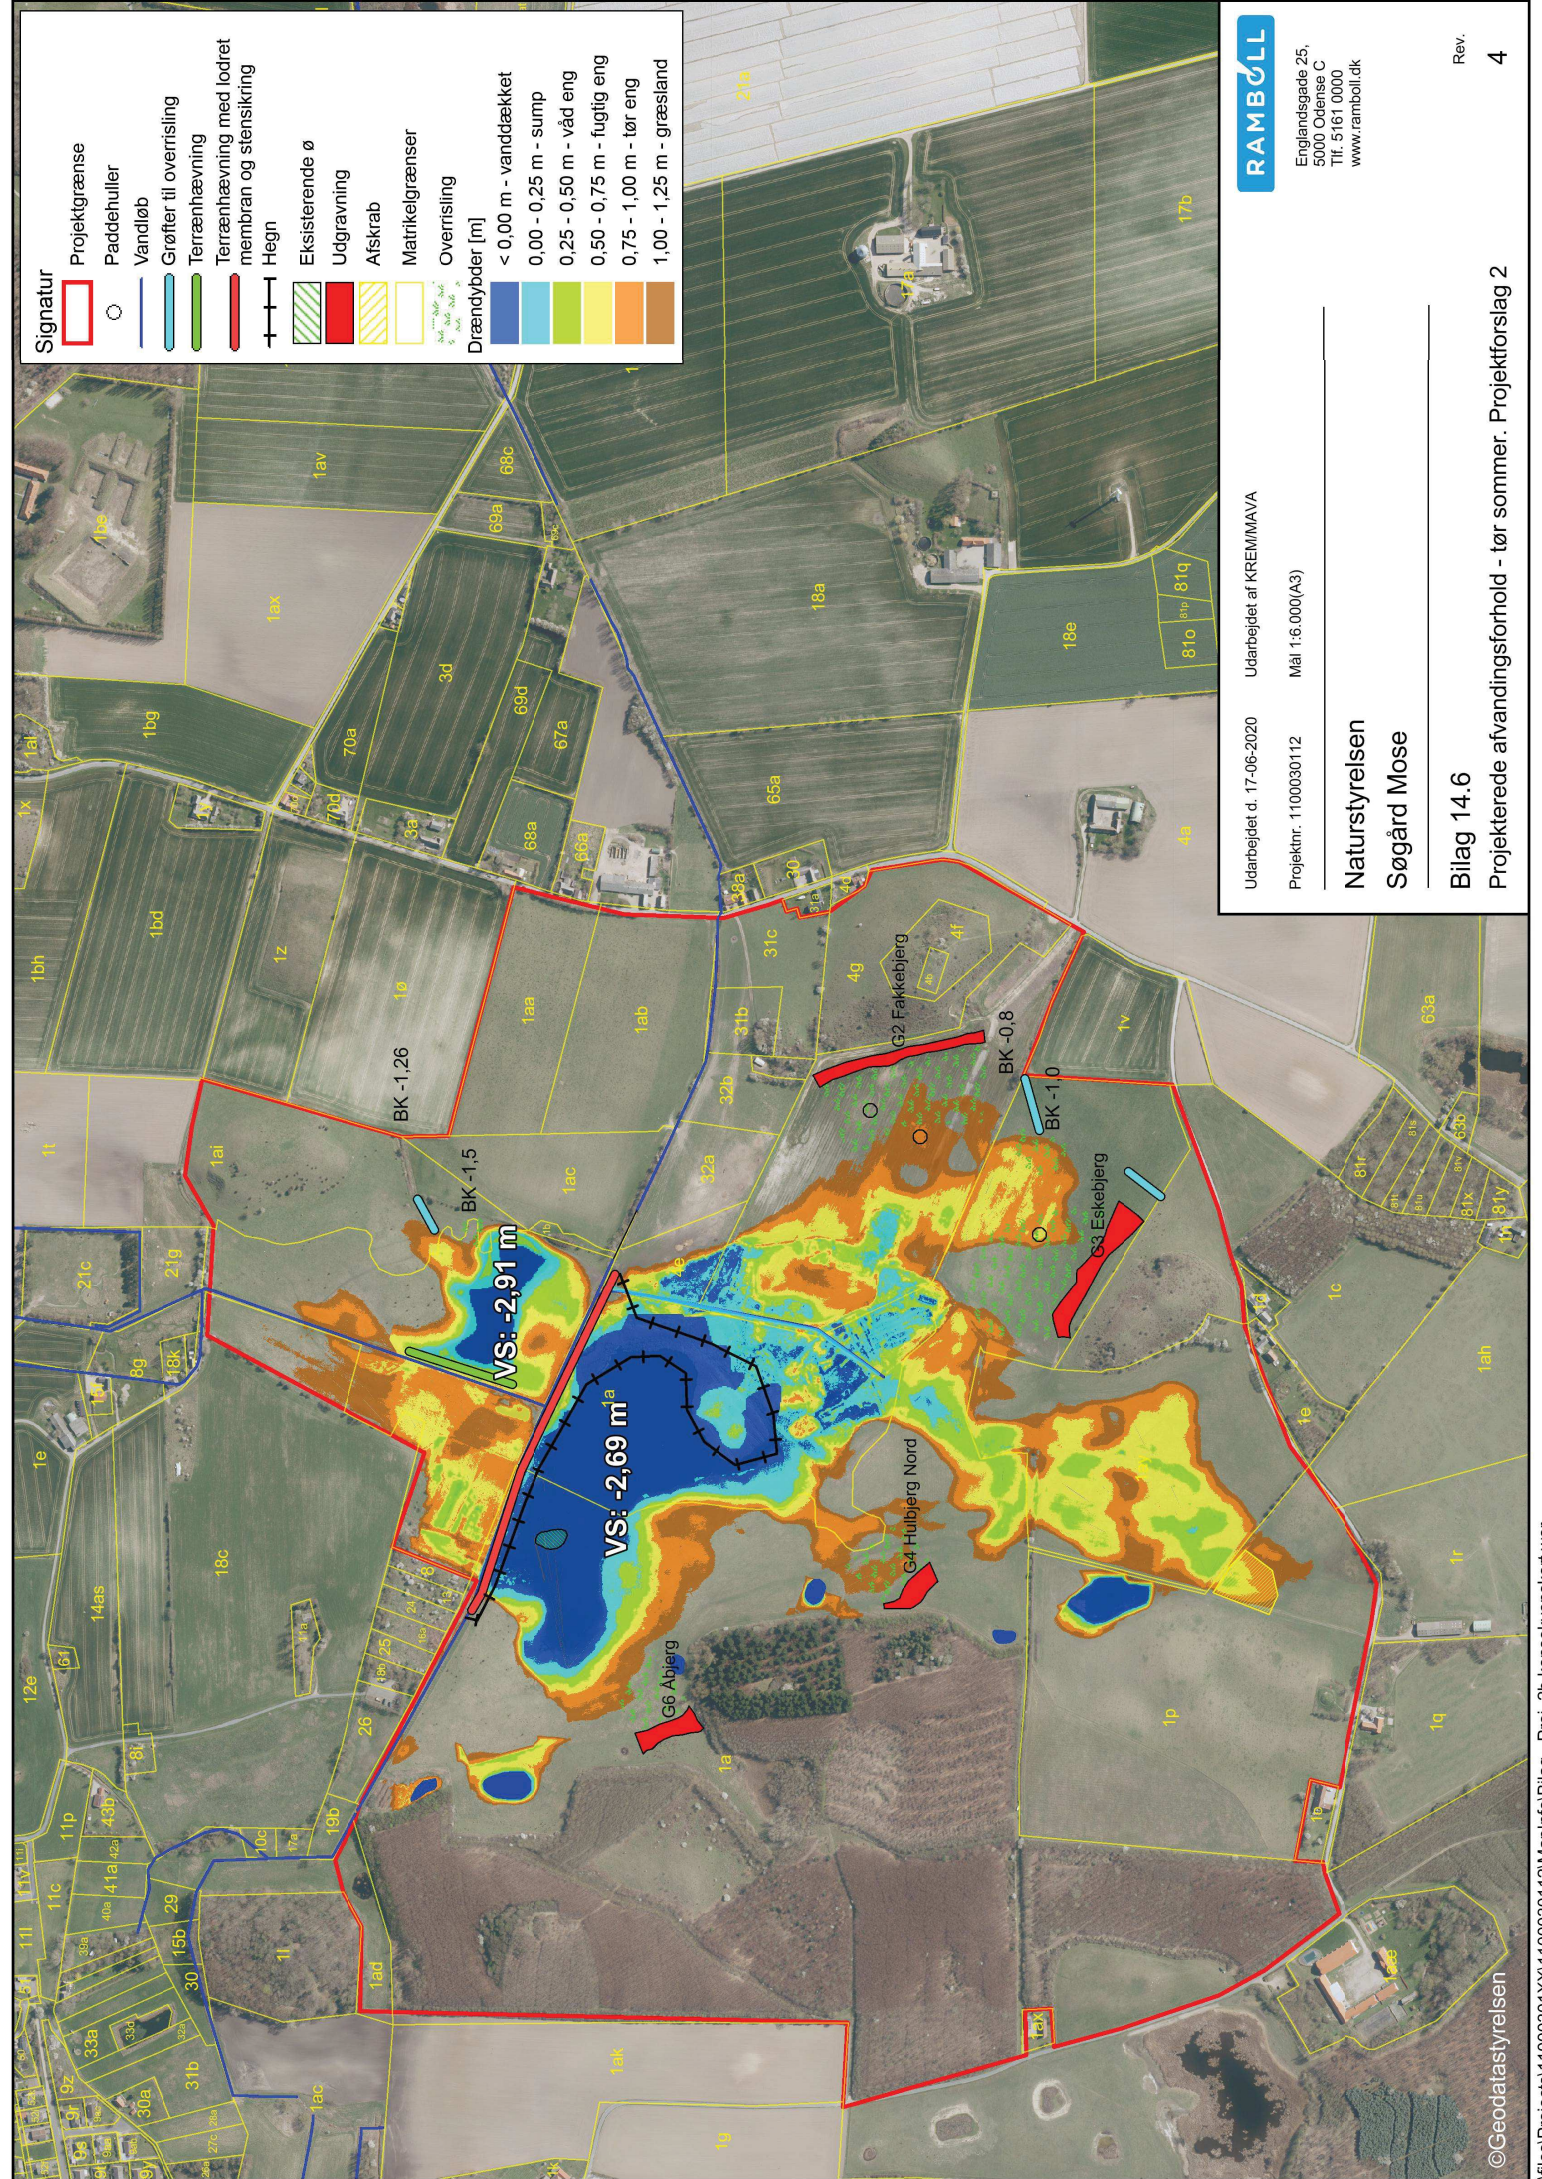

**Signatur**

- Projektgrænse
- Padeduller
- Vandløb
- Grøfter til overrisling
- Terrænhævning
- Terrænhævning med lodret membran og stensikring
- Hegn
- Eksisterende ø
- Udgravning
- Afskrab
- Matrikelgrænser
- Overrisling

**Dreændybder [m]**

- <math>< 0,00\text{ m}</math> - vandtækket
- 0,00 - 0,25 m - sump
- 0,25 - 0,50 m - våd eng
- 0,50 - 0,75 m - fugtig eng
- 0,75 - 1,00 m - tør eng
- 1,00 - 1,25 m - græsland

**RAMBOLL**

Englandsgade 25,  
5000 Odense C  
Tlf. 5161 0000  
www.ramboll.dk

---


Udarbejdet d. 17-06-2020    Udarbejdet af KREMIMAVA

Projektnr. 1100030112    Mål 1:6.000(A3)


**Naturstyrelsen**  
**Søgård Mose**

**Bilag 14.6**  
Projekterede afvandringsforhold - tør sommer: Projektforslag 2

Rev.    4

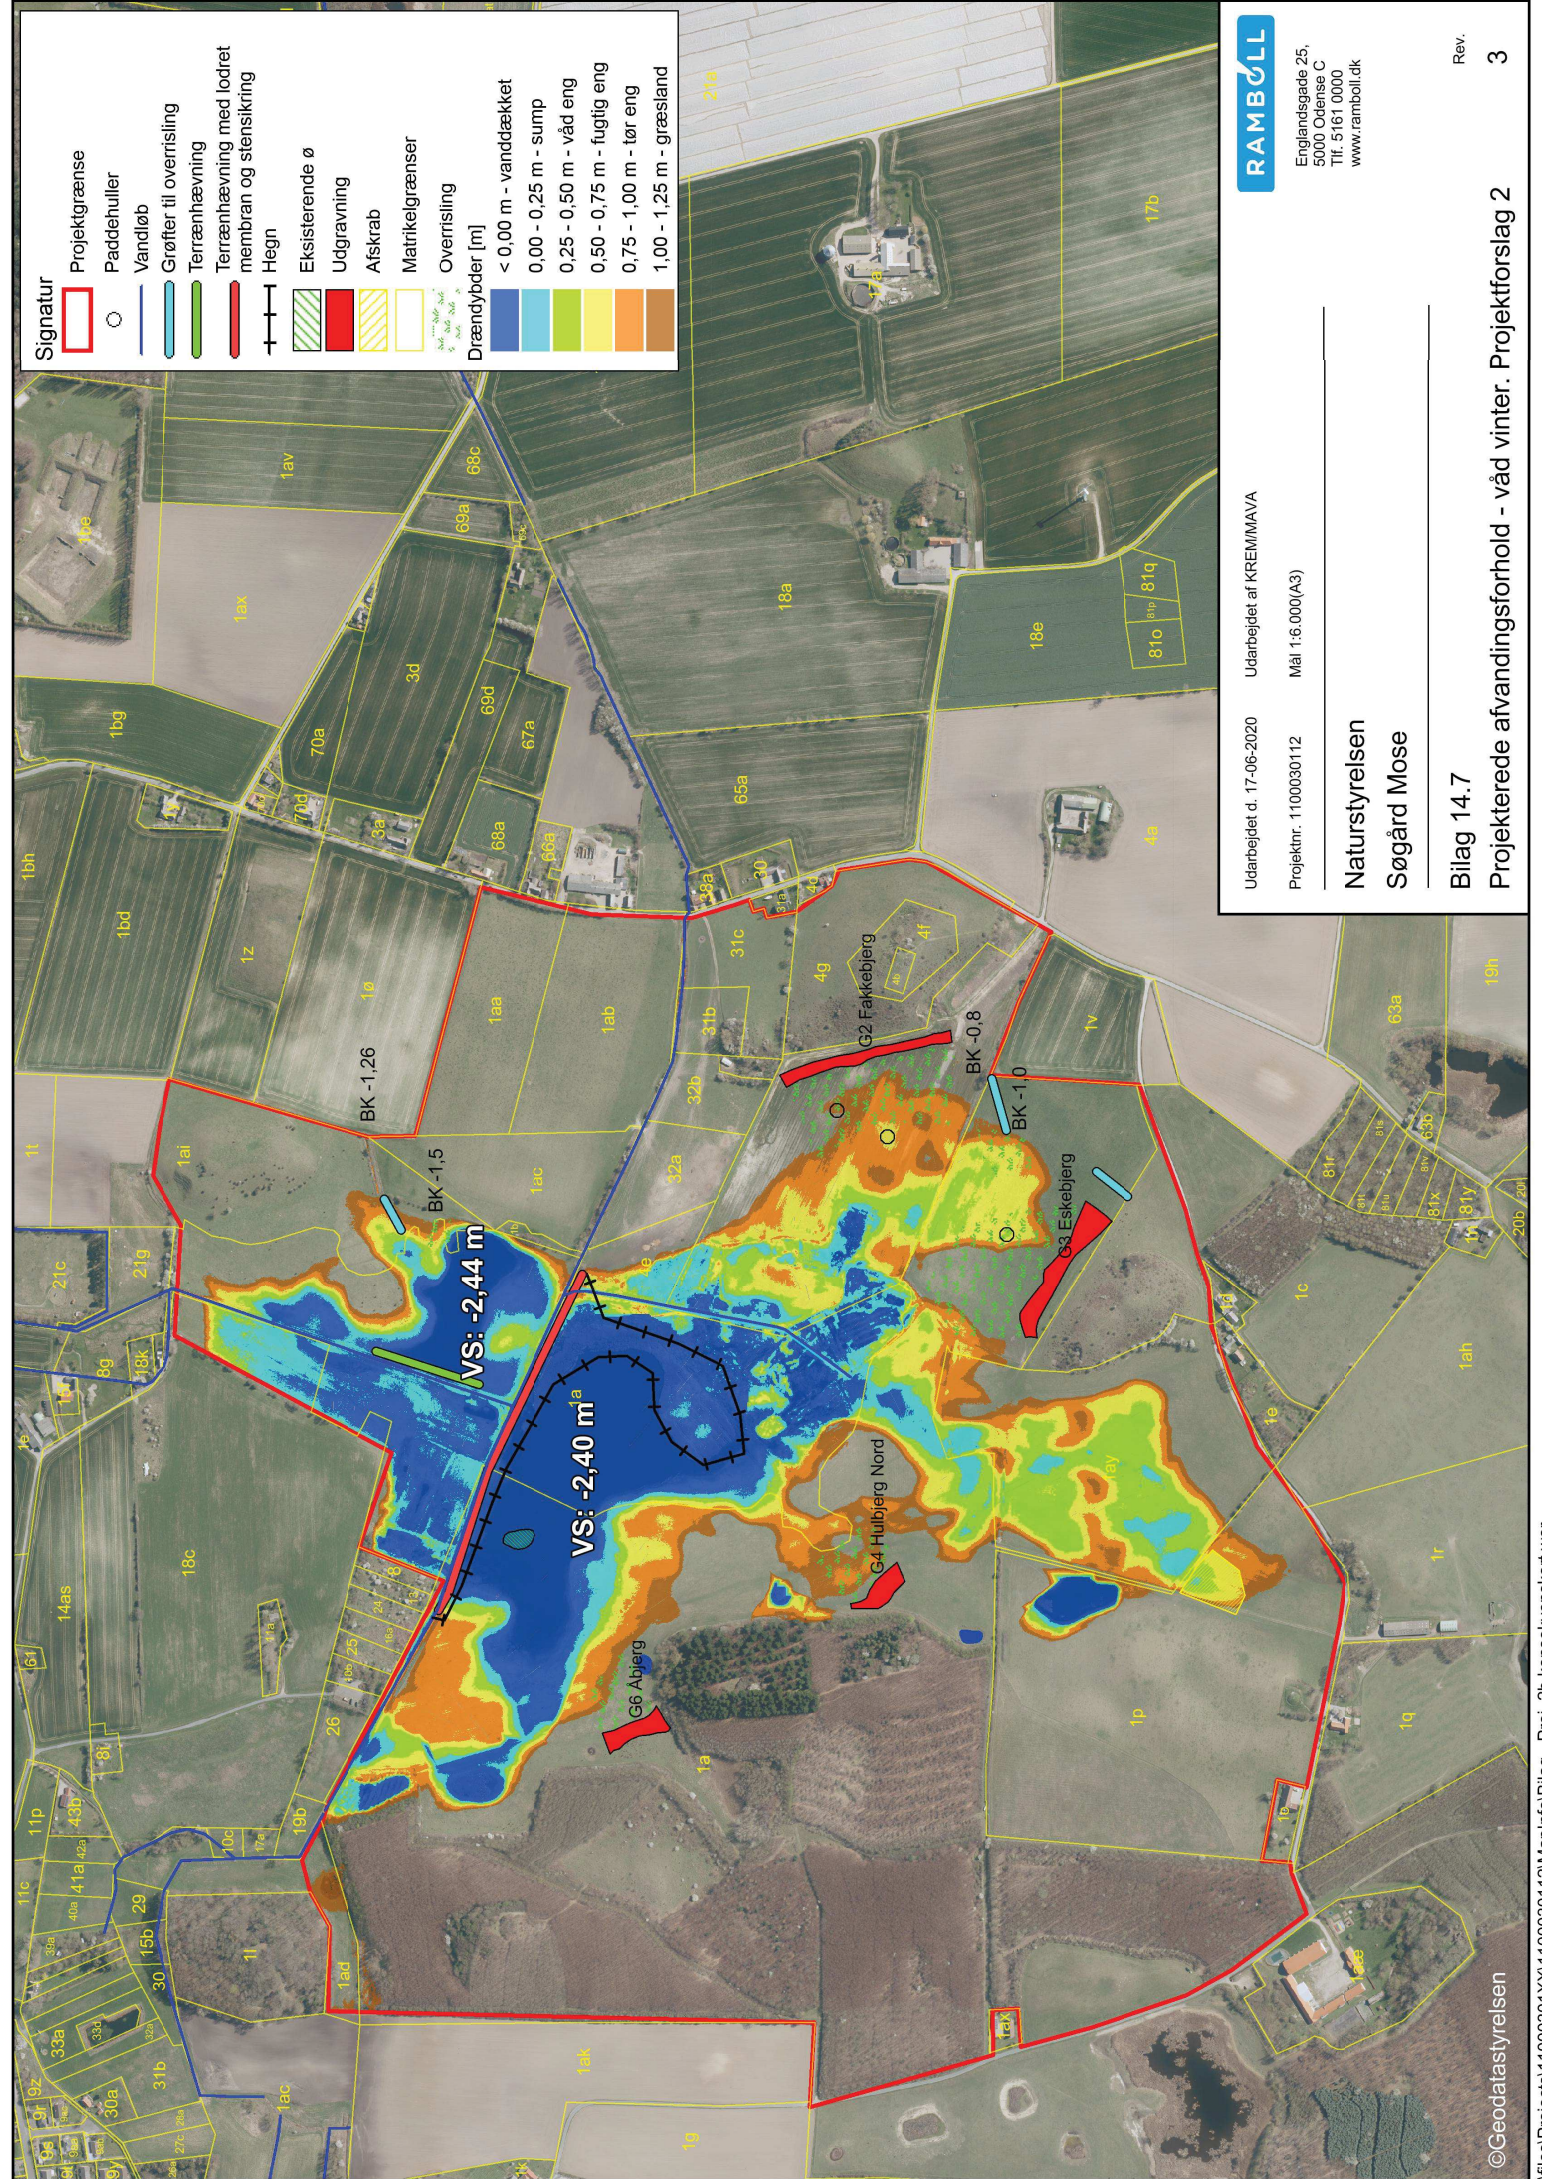

- Signatur**
- Projektgrænse
  - Paddehuller
  - Vandløb
  - Grøfter til overvissing
  - Terrænhævning
  - Terrænhævning med lodret membran og stensikring
  - Hegn
  - Eksisterende ø
  - Udgravning
  - Afkrab
  - Matrikelgrænser
  - Overvissing
- Drændybder [m]**
- < 0,00 m - vanddækket
  - 0,00 - 0,25 m - sump
  - 0,25 - 0,50 m - våd eng
  - 0,50 - 0,75 m - fugtig eng
  - 0,75 - 1,00 m - tør eng
  - 1,00 - 1,25 m - græstand

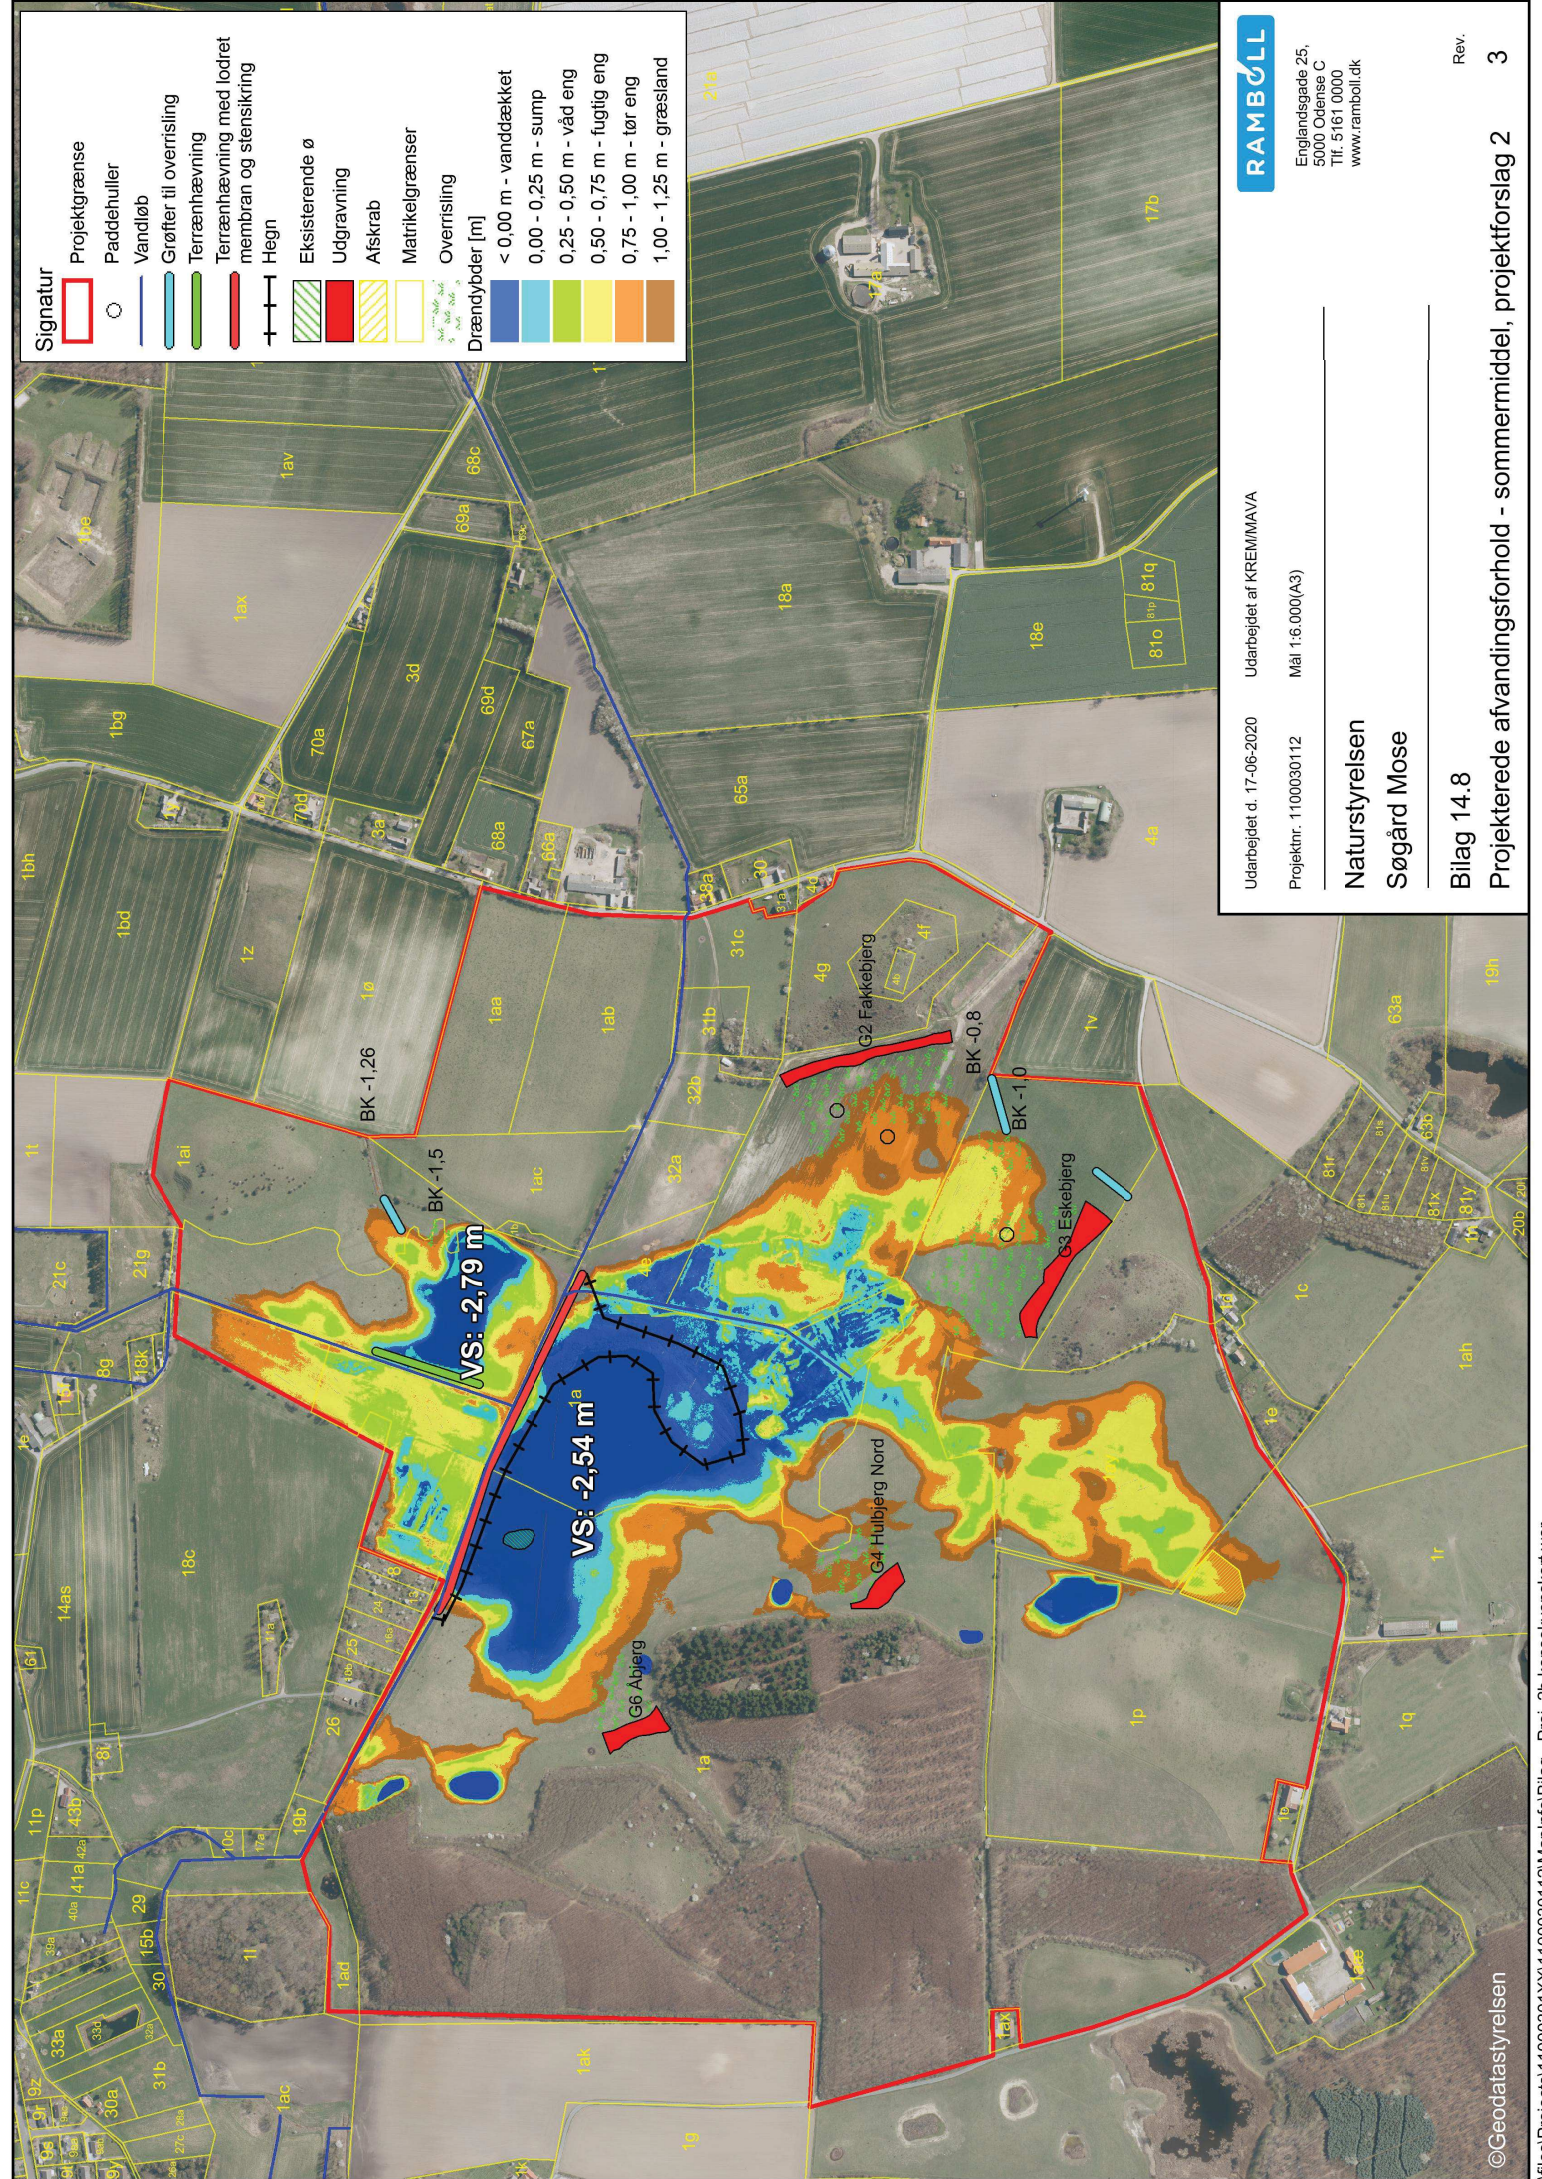

Signatur	
	Projektgrænse
	Paddehuller
	Vandløb
	Grøfter til overrisling
	Terrænhævning
	Terrænhævning med lodret membran og stensikring
	Hegn
	Eksisterende ø
	Udgravning
	Afskrab
	Matrikelgrænser
	Overrisling
Drænybøder [m]	
	<math>< 0,00\text{ m}</math> - vanddækket
	0,00 - 0,25 m - sump
	0,25 - 0,50 m - våd eng
	0,50 - 0,75 m - fugtig eng
	0,75 - 1,00 m - tør eng
	1,00 - 1,25 m - græsland