



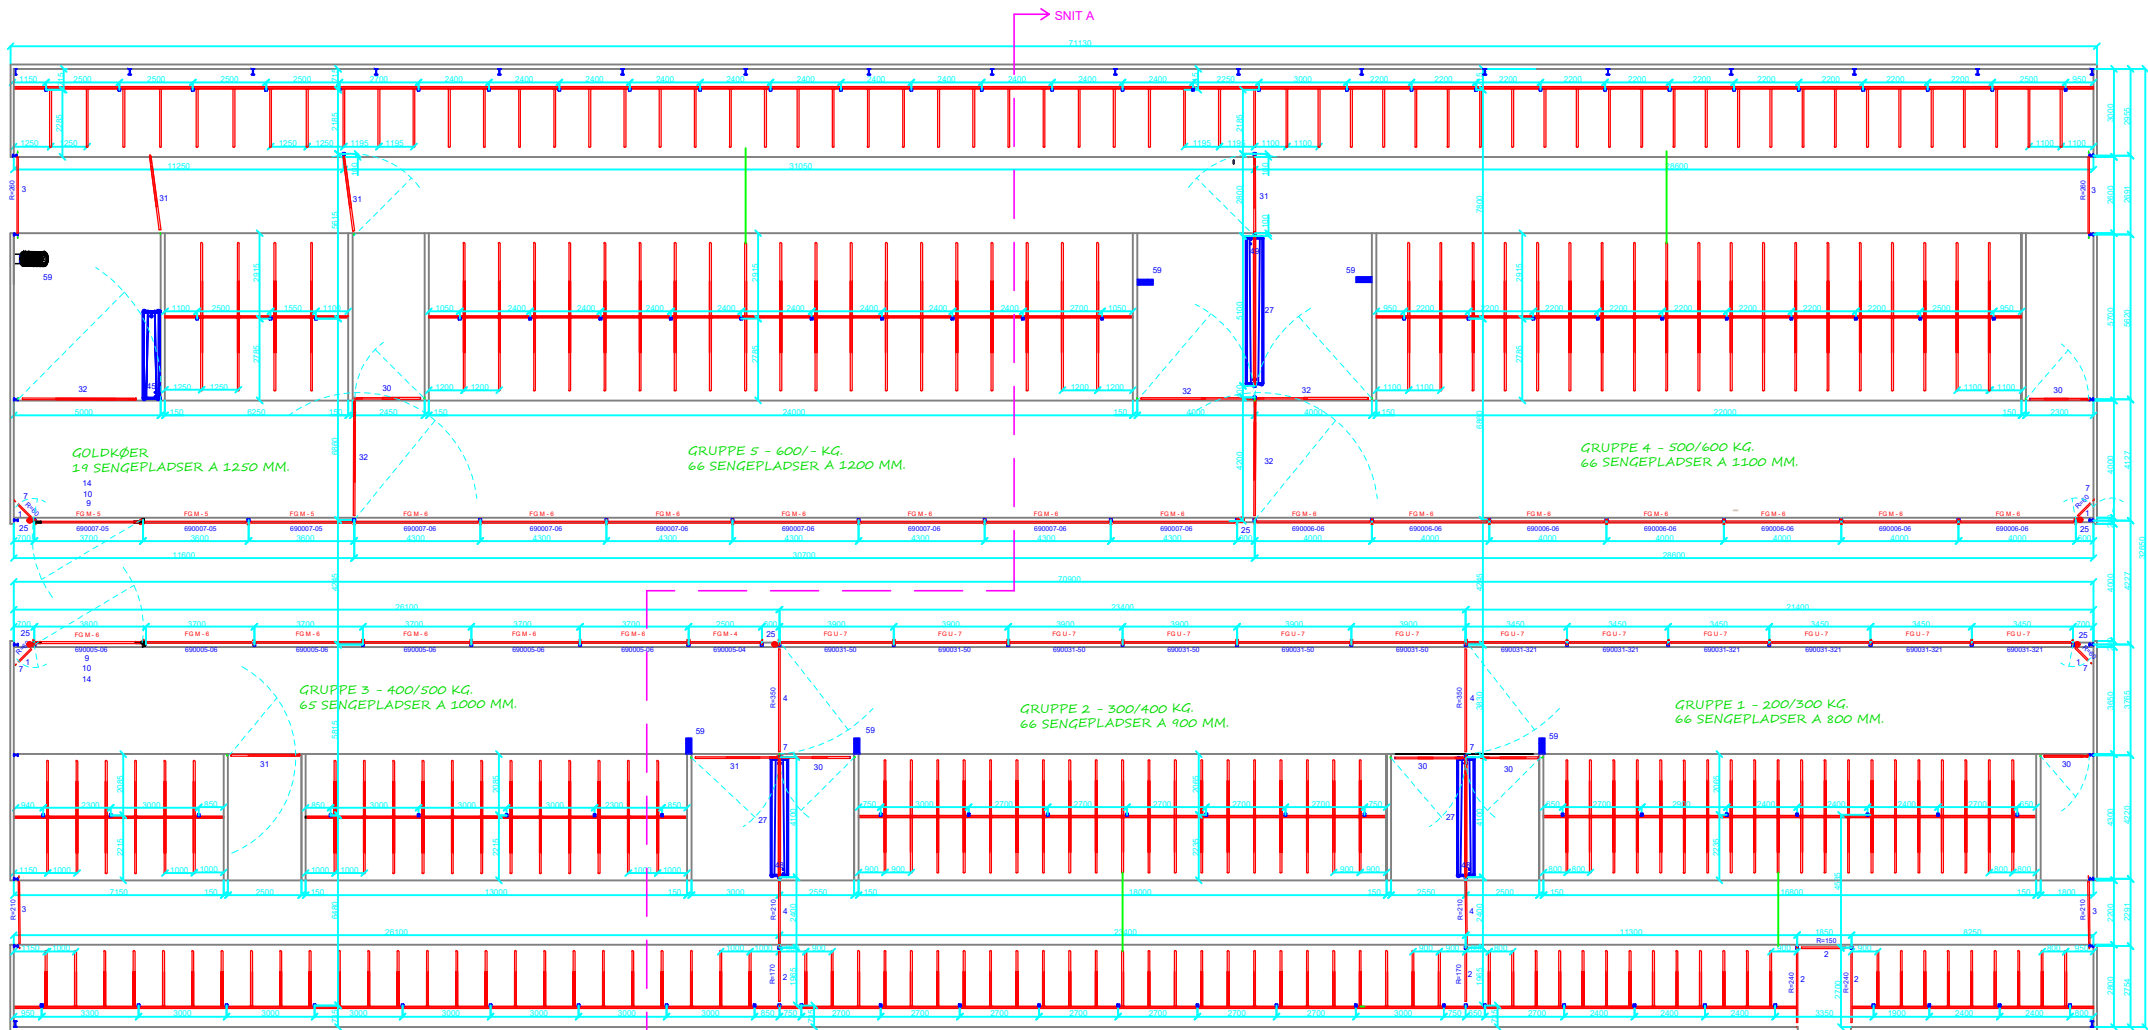

GRUPPE 1 16 stk. 180 cm. stolper til KT 11.30 (Senge) 6 stk. 180 cm. stolper til KT 11.30 (Adskillelse) 62 stk. Sengestolper Type 5/1 / 180 cm 21+5 stk. Bestalg til hejlebegrænser	GRUPPE - 3 17 stk. 180 cm. stolper til KT 11.30 (Senge) 61 stk. Sengestolper Type 6/6 / 190 cm 26+5 stk. Bestalg til hejlebegrænser	GRUPPE - 5 22 stk. 180 cm. stolper til KT 11.30 (Senge) 1 stk. 180 cm. stolper til KT 11.30 (Adskillelse) 38 stk. Sengestolper Type 7 / 250 cm 83 stk. Sengestolper Type 7 / 200 cm 21+4 stk. Bestalg til hejlebegrænser	Foderbord 40 stk. 180 cm. stolper til KT 11.50 (Krybbebænk)
GRUPPE - 2 16 stk. 180 cm. stolper til KT 11.30 (Senge) 4 stk. 180 cm. stolper til KT 11.30 (Adskillelse) 63 stk. Sengestolper Type 5/1 / 180 cm 21+4 stk. Bestalg til hejlebegrænser	GRUPPE - 4 23 stk. 180 cm. stolper til KT 11.30 (Senge) 4 stk. 180 cm. stolper til KT 11.30 (Adskillelse) 36 stk. Sengestolper Type 6/6 / 250 cm 26 stk. Sengestolper Type 6/6 / 200 cm 21+5 stk. Bestalg til hejlebegrænser	GRUPPE GOLDKØBER 8 stk. 180 cm. stolper til KT 11.30 (Senge) 8 stk. Sengestolper Type 7 / 200 cm 8 stk. Sengestolper Type 7 / 250 cm 8+5 stk. Bestalg til hejlebegrænser	

- 1 = MELEMGITTER 1 1/2" M/TRAMMER 80 CM
2 = MELEMGITTER 1 1/2" M/TRAMMER 108 CM
3 = MELEMGITTER 1 1/2" M/TRAMMER 138 CM
4 = MELEMGITTER 1 1/2" M/TRAMMER 80 CM
5 = MELEMGITTER 2" M/TRAMMER 110 CM
6 = MONTERES MED LUKKET PLADE
7 = SNAPLAS
8 = UDSPARING FOR VANDKOP
9 = BESLAG TIL TÆRPLANKE
10 = KVEDEBESLAG
11 = SKORT JUSTERBAR
12 = RÅLVEGENNEMGANG
13 = OVERFALD TIL LAGE
14 = STØTTEHJUL
21 = SKRÅGITTER 2" H=92CM
22 = COMBILAGE 1 1/2" H=126CM
23 = VIPPEBOM 340 - 470 CM
24 = DOBBELT VIPPEBOM 500 - 600 CM
25 = STØTTEVÆK
26 = MANDEHJUL
27 = AFSPERRINGSRØR 2"
28 = FRIHOLDERRØR 2" 1-RØR
29 = TELESKOPLAGE 2-RØRS 90 - 120 CM
30 = TELESKOPLAGE 2-RØRS 170 - 260 CM
31 = TELESKOPLAGE 2-RØRS 260 - 380 CM
32 = TELESKOPLAGE 2-RØRS 300 - 450 CM
33 = TELESKOPLAGE 2-RØRS 360 - 550 CM
34 = TELESKOPLAGE 2-RØRS 500 - 650 CM
35 = TELESKOPLAGE 2-RØRS 270 - 420 CM
36 = TELESKOPLAGE 3-RØRS 260 - 380 CM
37 = TELESKOPLAGE 3-RØRS 300 - 450 CM
38 = TELESKOPLAGE 3-RØRS 220 - 320 CM
39 = 2-RØRSLAGE 250 - 350 CM
40 = 2-RØRSLAGE 350 - 450 CM
41 = ENVEJSLAGE
42 = UDTRÆKSRØR 2" Ø - 335 CM
43 = UDTRÆKSRØR 2" Ø - 435 CM
44 = VANDKAR MED PROP 100 CM
45 = VANDKAR MED PROP 200 CM
46 = VANDKAR MED PROP 250 CM
47 = VANDKAR MED PROP 300 CM
48 = VANDKAR MED PROP 400 CM
49 = VANDKAR MED PROP 500 CM
50 = VANDKOP
51 = VANDKOP
52 = KO-BØRSTE
- 59 = STOLPE 70 x 70 NEDSTØBT
200 = STOLPEHØJDE
32 = STOLPEFORLENGER 70 x 70
5 = BØSNING 80 x 80
32 = STOLPE 70 x 70 MED FODPLADE
5 = VÆGBESLAG
5 = GUMMIGULV

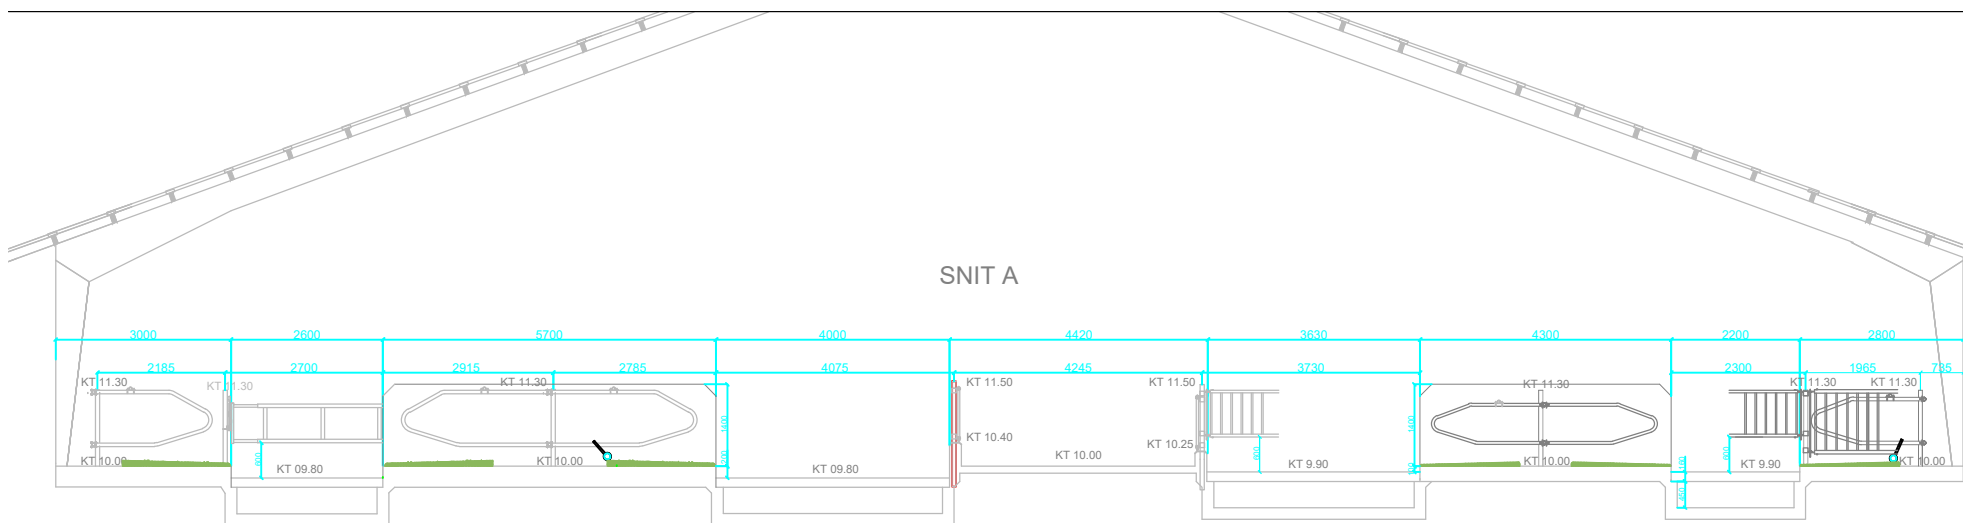

Ubenaævnte mål er i mm. Der må ikke måles på tegningen Denne tegning må ikke kopieres, overlades eller anvendes til andet formål uden tilladelse

orla hansen Smedesvinget 15 6880 Tarm Tlf.: 97 37 30 33 Fax : 97 37 15 74 Hjemmeside: www.orlahansen.dk	
Bygherre: JESPER NAVNE SØNDERSKOVVEJ 7 5900 RUDKØBING	Init: BRIAN Dato: Mål:
Tlf.: Mobil:	Email: peh@orlahansen.dk
Byggeadr.:	Rev. - Init.:
	Tg.emne:
	Tegningsnr.: 1 Godkendt:
	Sagsnr.: