



EKST. FORHOLD

GRÆS MM

ASFALT

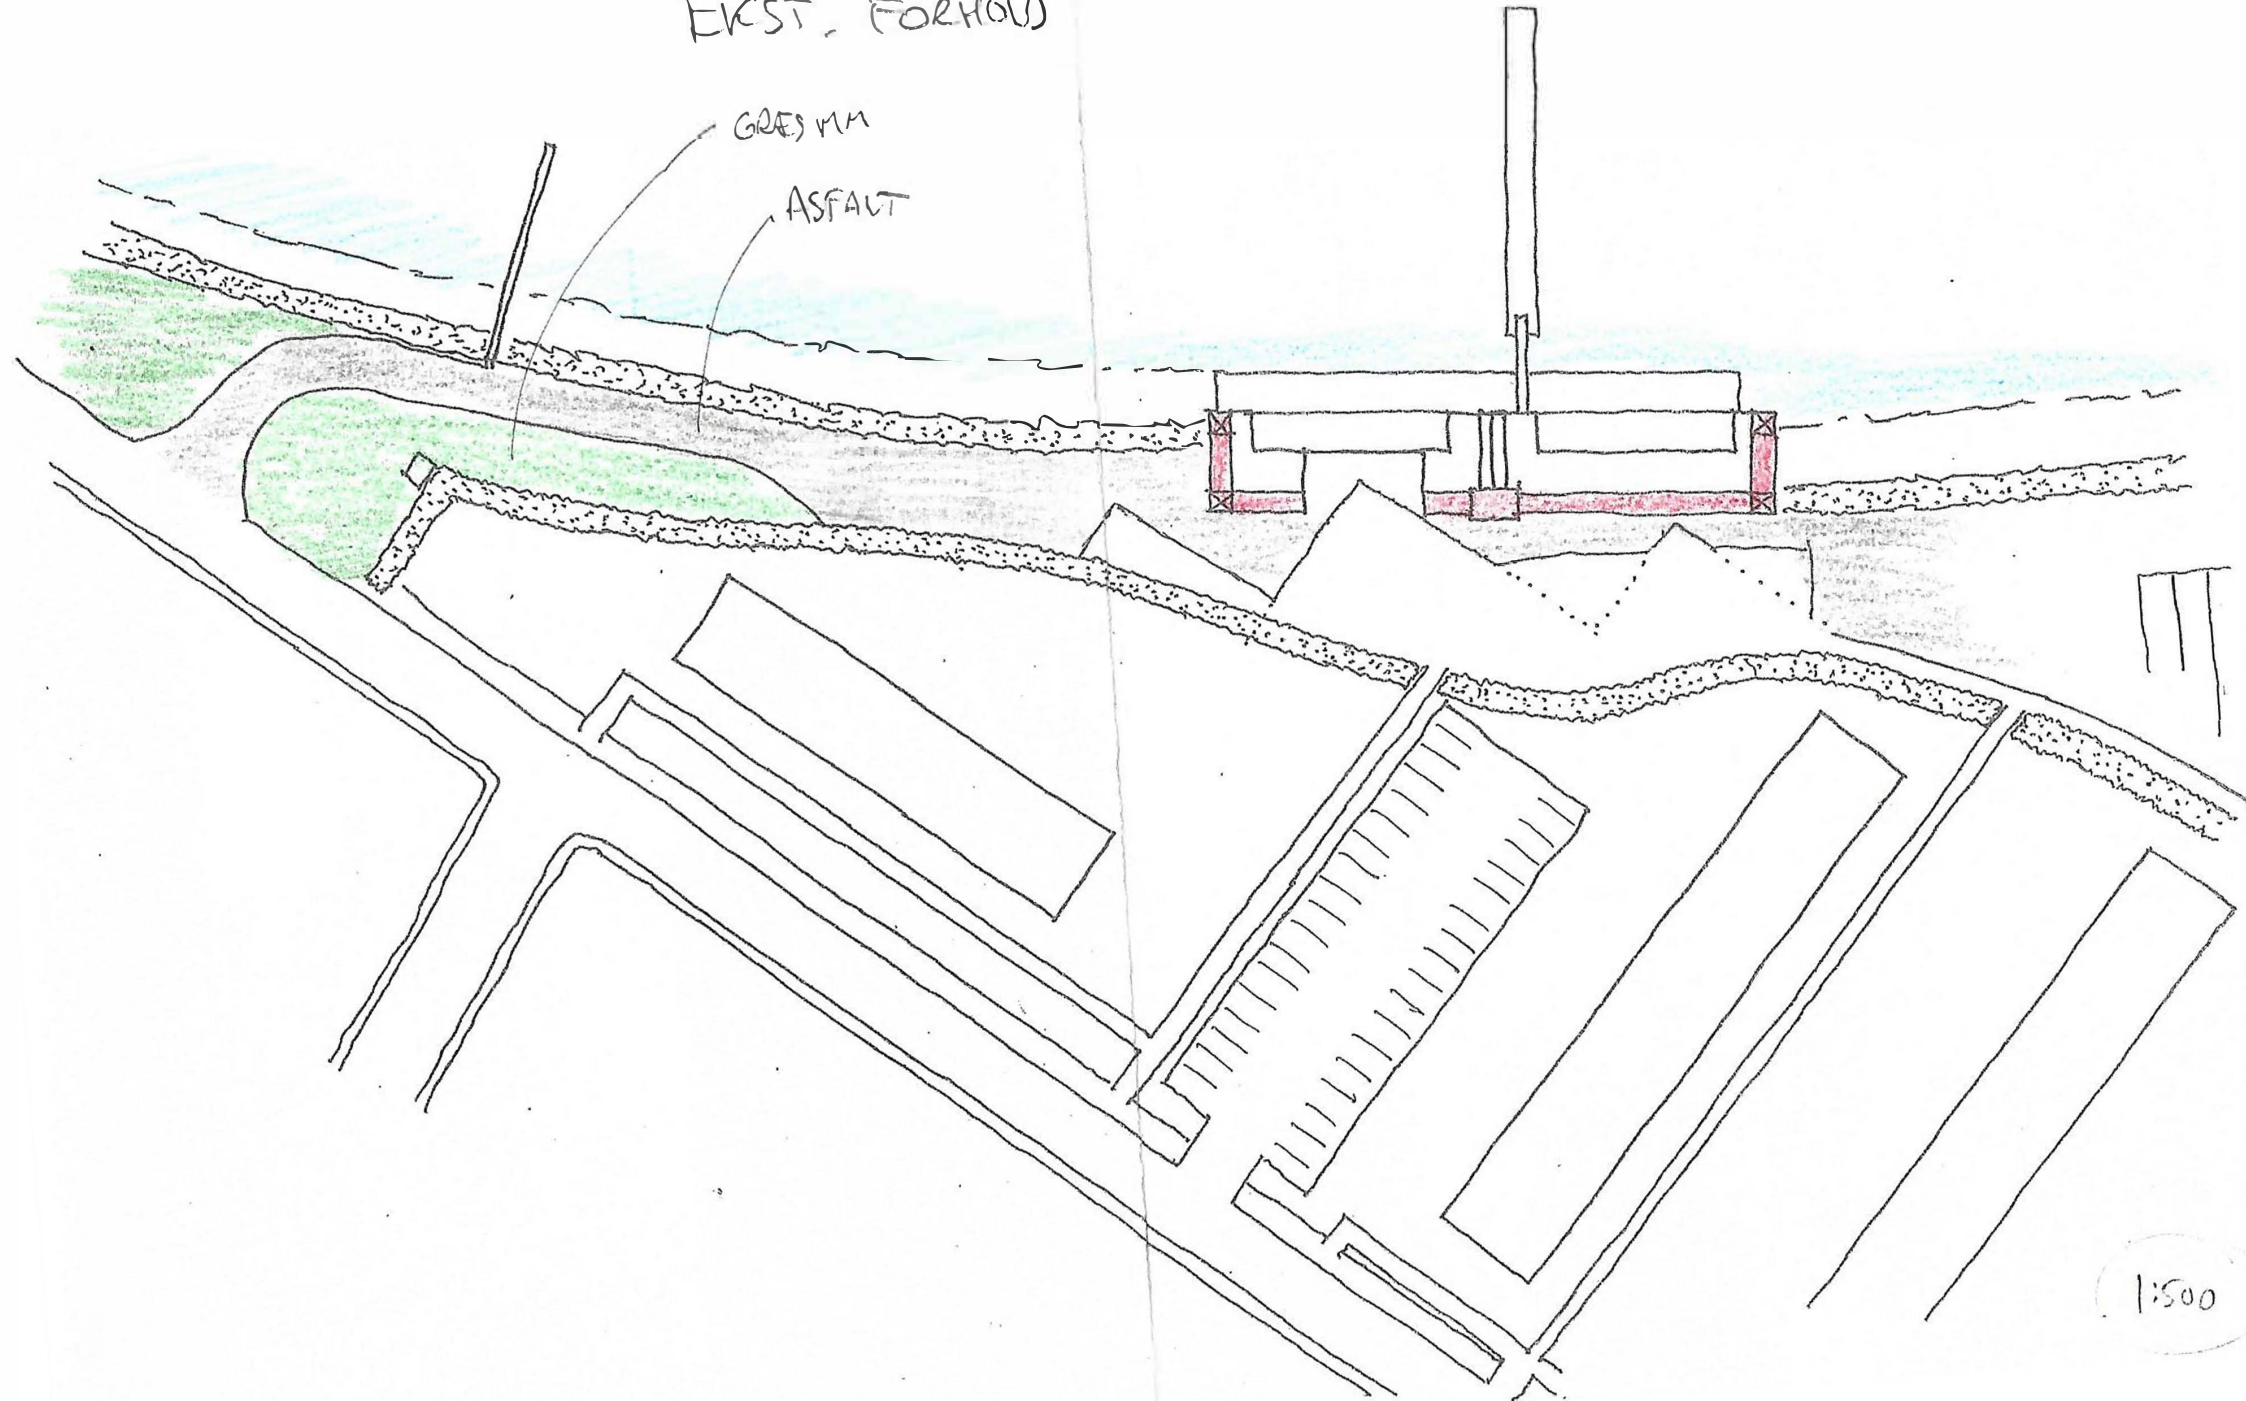

1:500

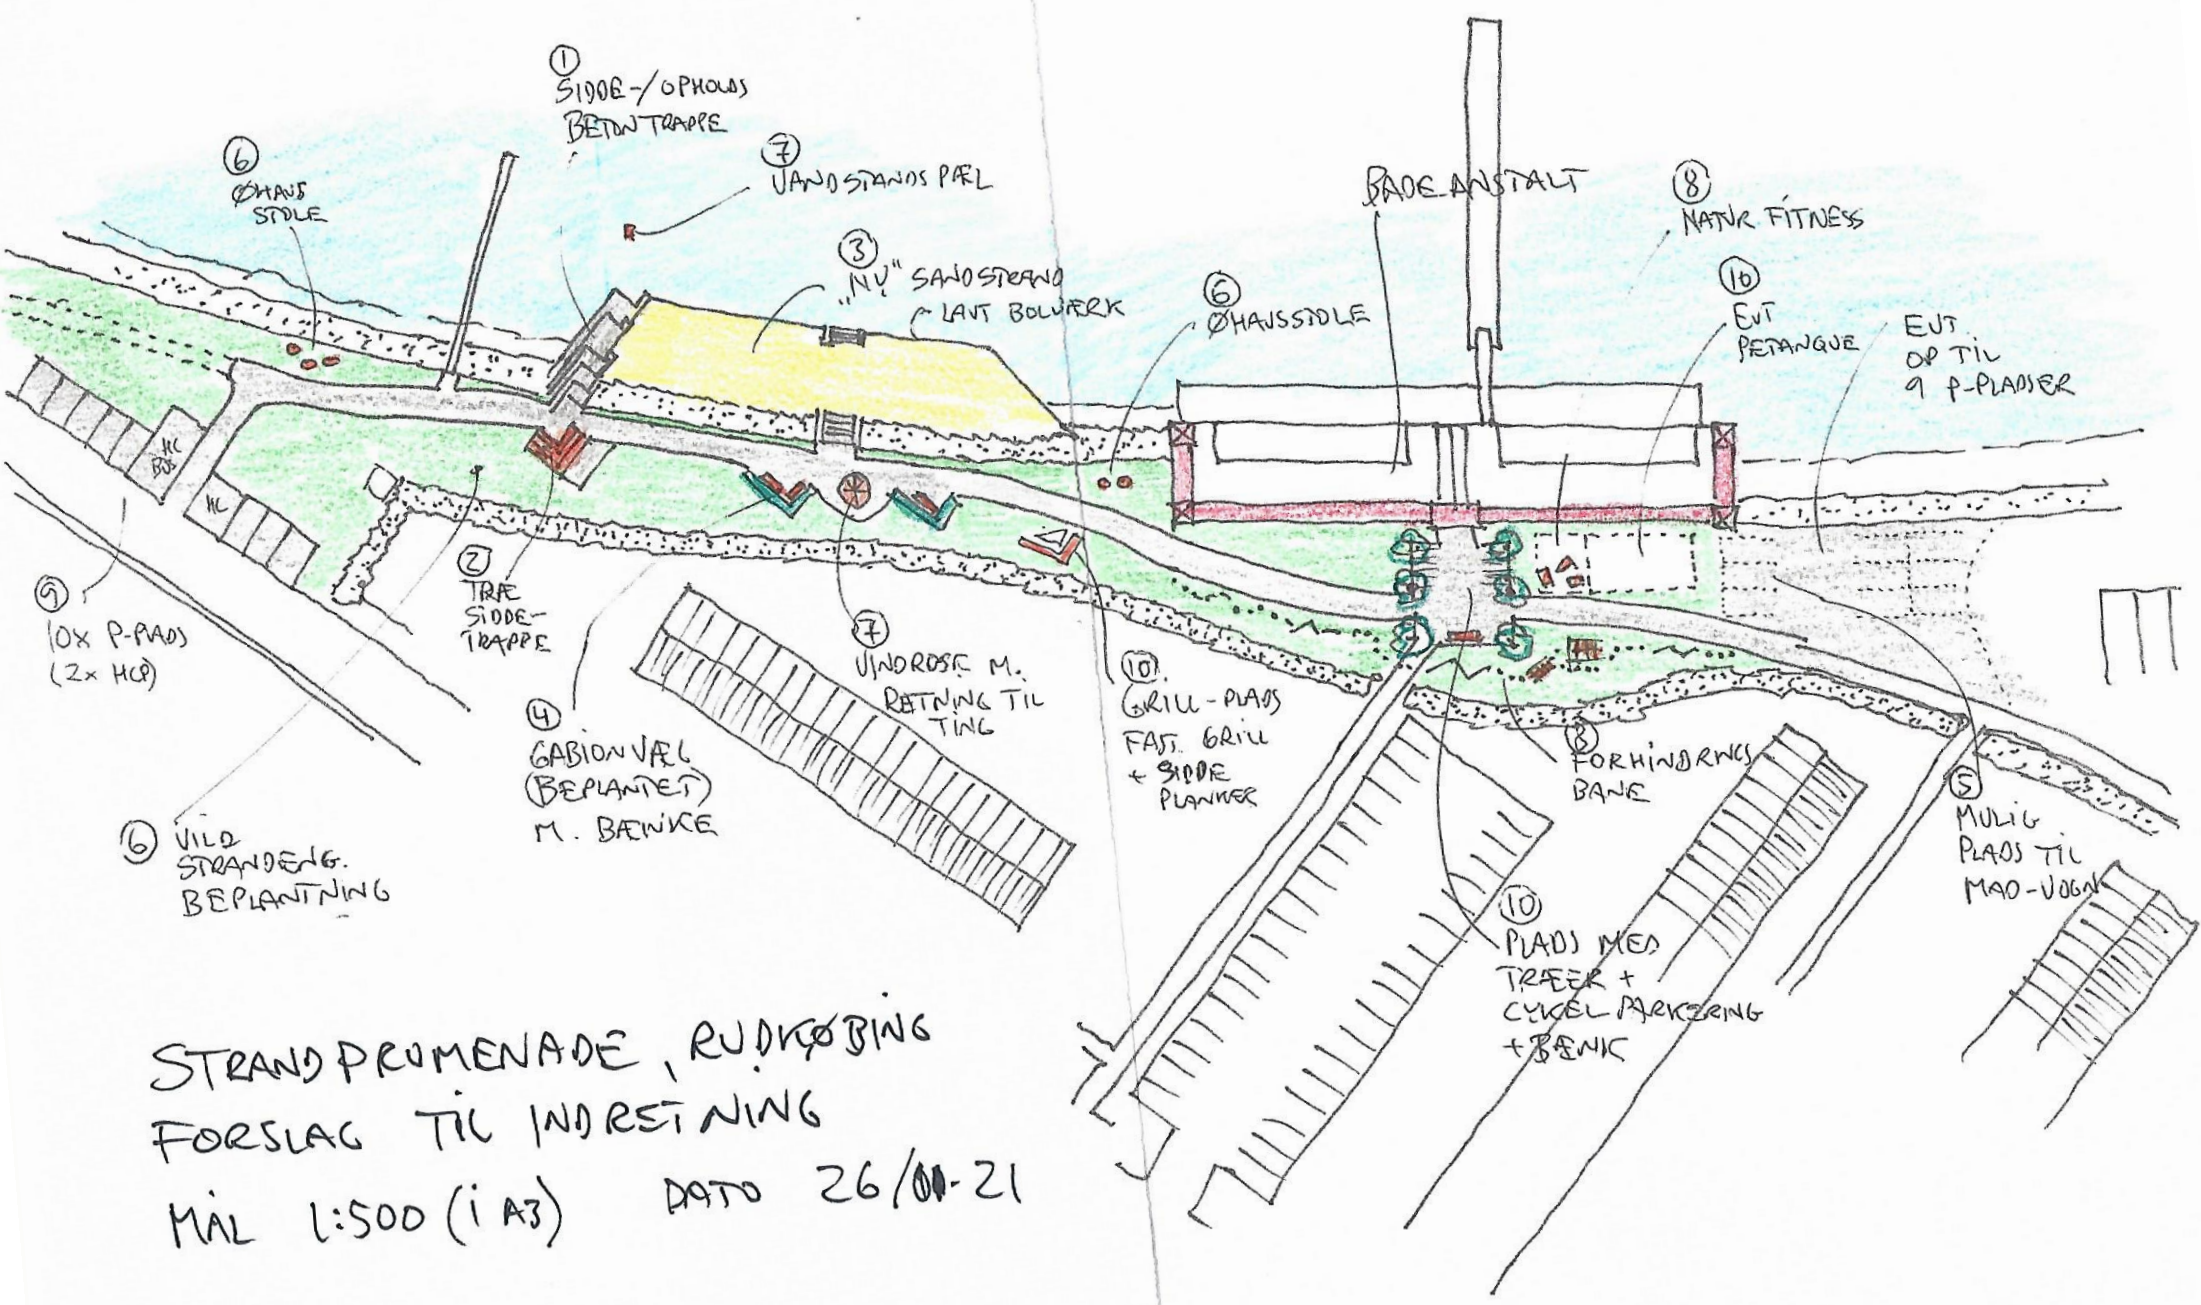

① SIDDE-/OPHOLD  
BETONTRAPPE

⑥ ØHAJS  
STOLE

⑦ JANDSTANOS PÆL

③ "NØ" SANDSTRAND  
← LAVT BOLVÆRK

BADEANSTALT

⑧ NATUR FITNESS

⑥ ØHAJSSTOLE

⑩ EUT  
PETANQUE

EUT  
OP TIL  
9 P-PLADSER

⑨ 10X P-PAD  
(2x HCP)

② TRÆ  
SIDDE-  
TRAPPE

⑦ VINDROSE M.  
RETNING TIL  
TING

⑩ GRILL-PLADS  
FAST GRILL  
+ SIDE  
PLANKER

⑧ FORHINDRINGS  
BANE

⑥ VILD  
STRANDENG.  
BEPLANTNING

④ GABIONVÆL  
(BEPLANTET)  
M. BÆNKE

⑩ PLADS MED  
TRÆER +  
CYKEL  
PARKERING  
+ BÆNKE

⑤ MULIG  
PLADS TIL  
MAD-VOGN

STRAND PROMENADE, RUDKØBING  
 FORSLAG TIL INDRETNING  
 MÅL 1:500 (i A3) DATO 26/00-21