



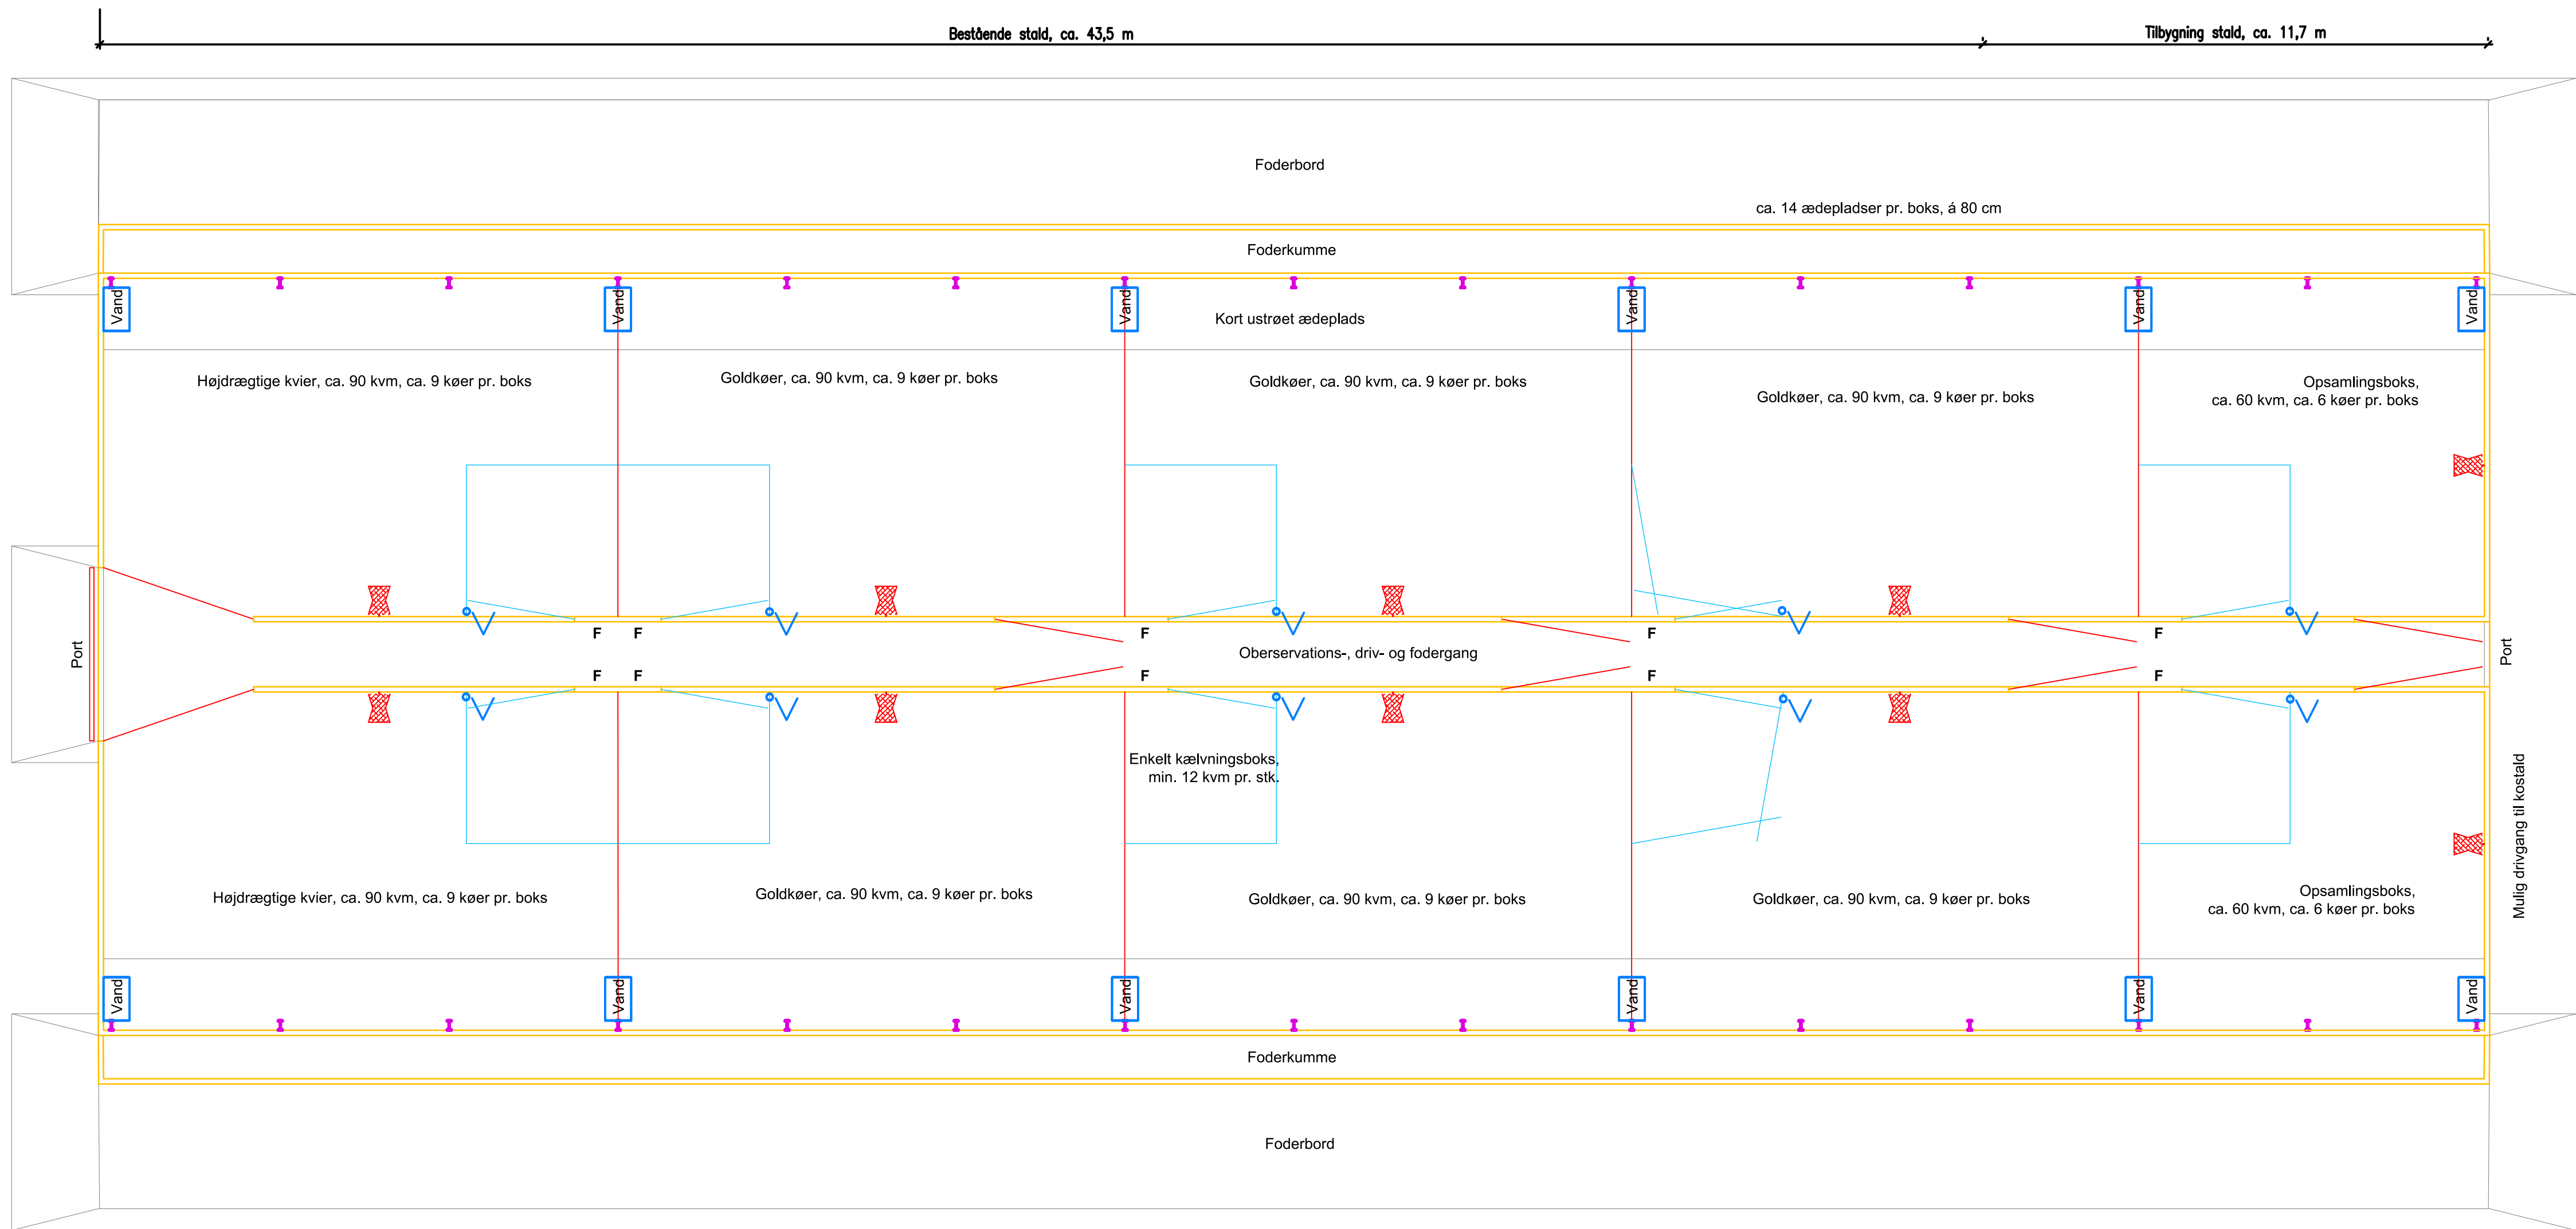

Ændring af goldkostald, i alt 84 goldkøer

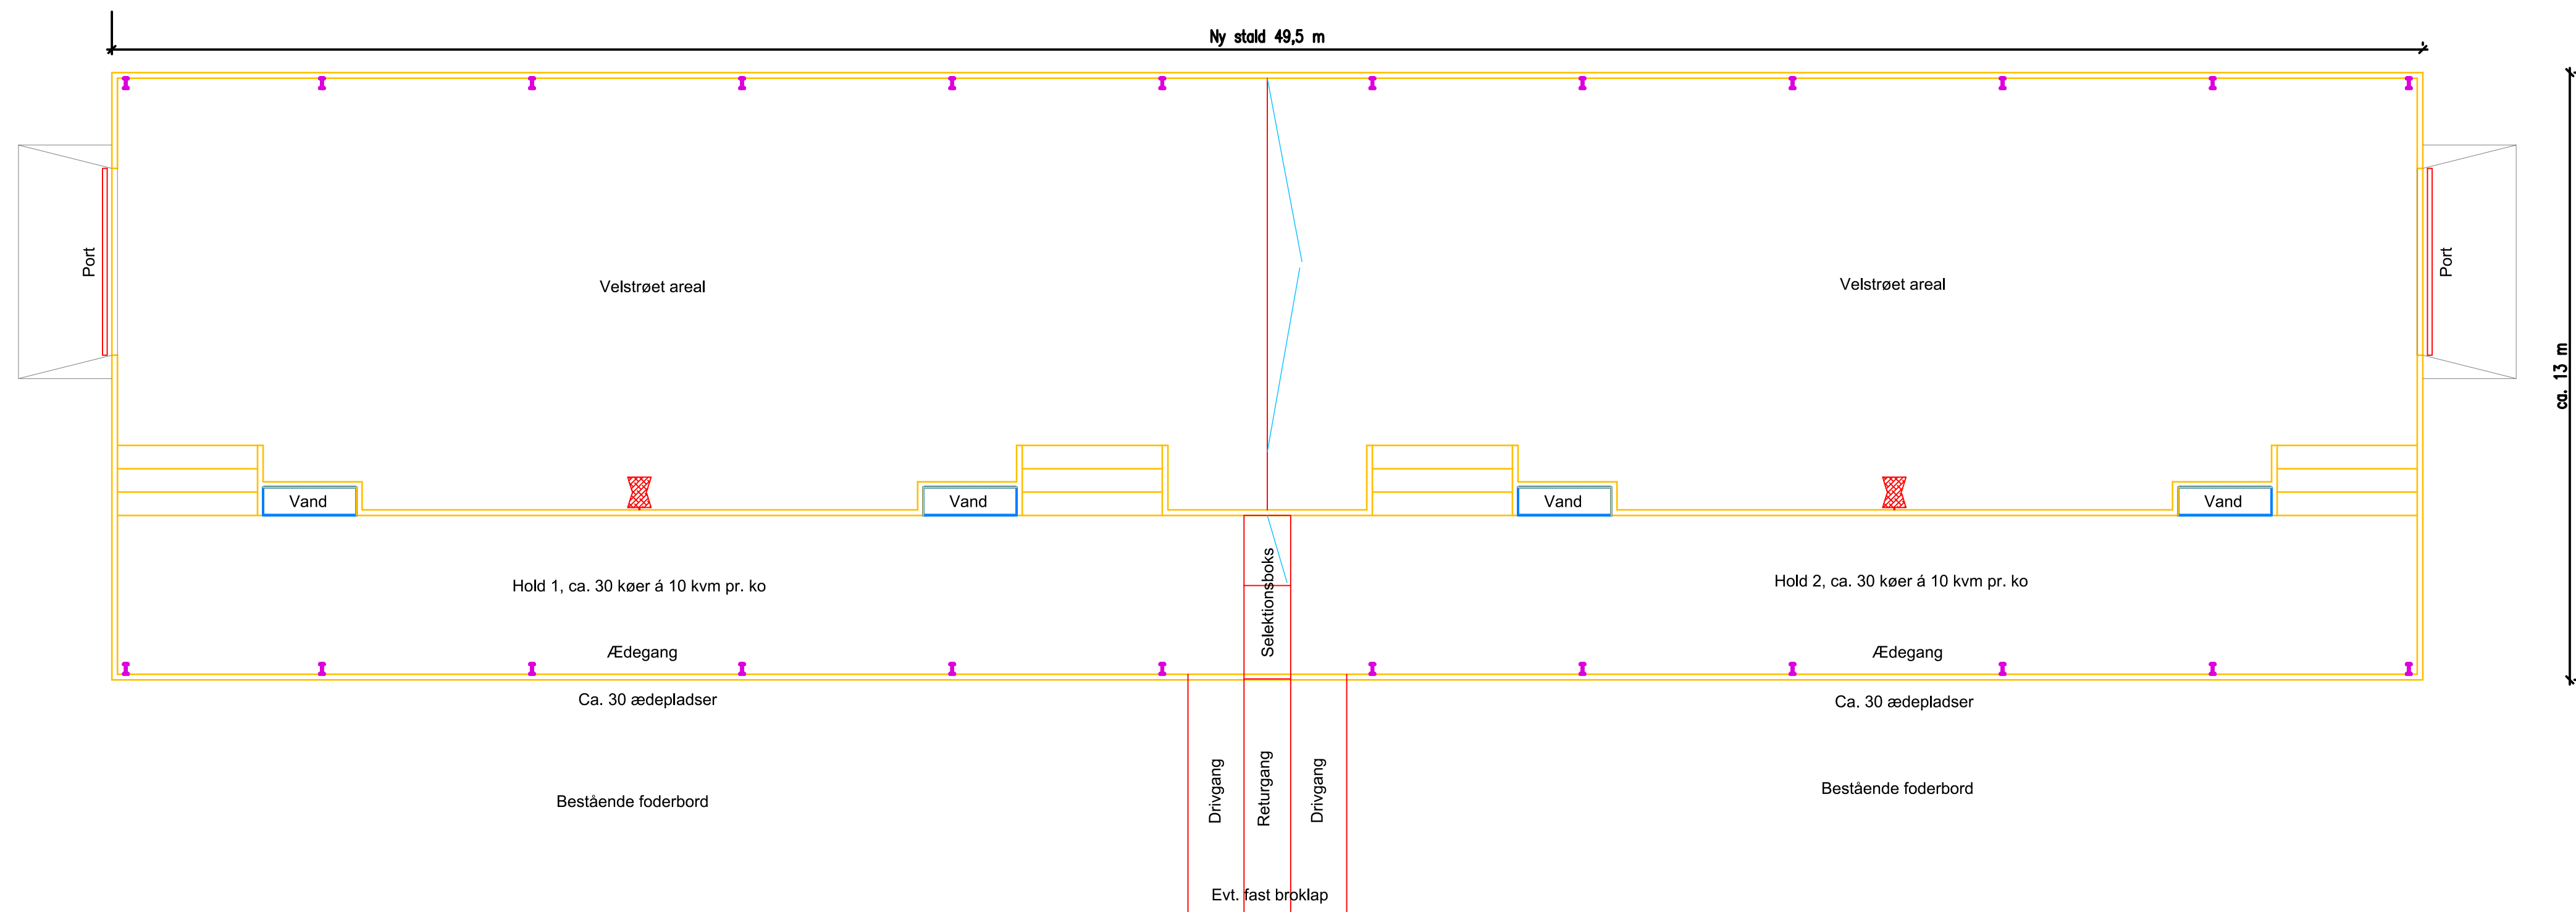

Ny aflastningsstald til ca. 60 malkende køer

| Tilbygning til kostald                                                                    |                                                   |   |                   |
|-------------------------------------------------------------------------------------------|---------------------------------------------------|---|-------------------|
| Bygherre:                                                                                 | Jesper Navne<br>Sønderskovvej 7<br>5900 Rudkøbing | Sagsnr.: B23-011<br>Tegningsnr.: B23-011_SK_01_ver_01<br>Emne: Grundplan<br>Mål: 1:100<br>Fase: Skitsefase | Papirformat: A0   |
| Rådgiver:                                                                                 | AU                                                | 30-01-2023                                                                                                 | Byggerådgivning   |
| Tegnestue:                                                                                | AU                                                | 30-01-2023                                                                                                 | velas.dk          |
| Konstruktør:                                                                              |                                                   |   | 7015 4000         |
| Ingeniør:                                                                                 |                                                   |   | CVR-Nr.: 30869052 |
| Certift brand:                                                                            |                                                   |   |                   |
| Ubenævnte mål er i mm                                                                     |                                                   |   |                   |
| Der må ikke måles på tegningen                                                            |                                                   |   |                   |
| Denne tegning må ikke kopieres, overlades eller anvendes til andet formål uden tilladelse |                                                   |   |                   |